




LOCALIZAÇÃO E SITUAÇÃO
sem escala

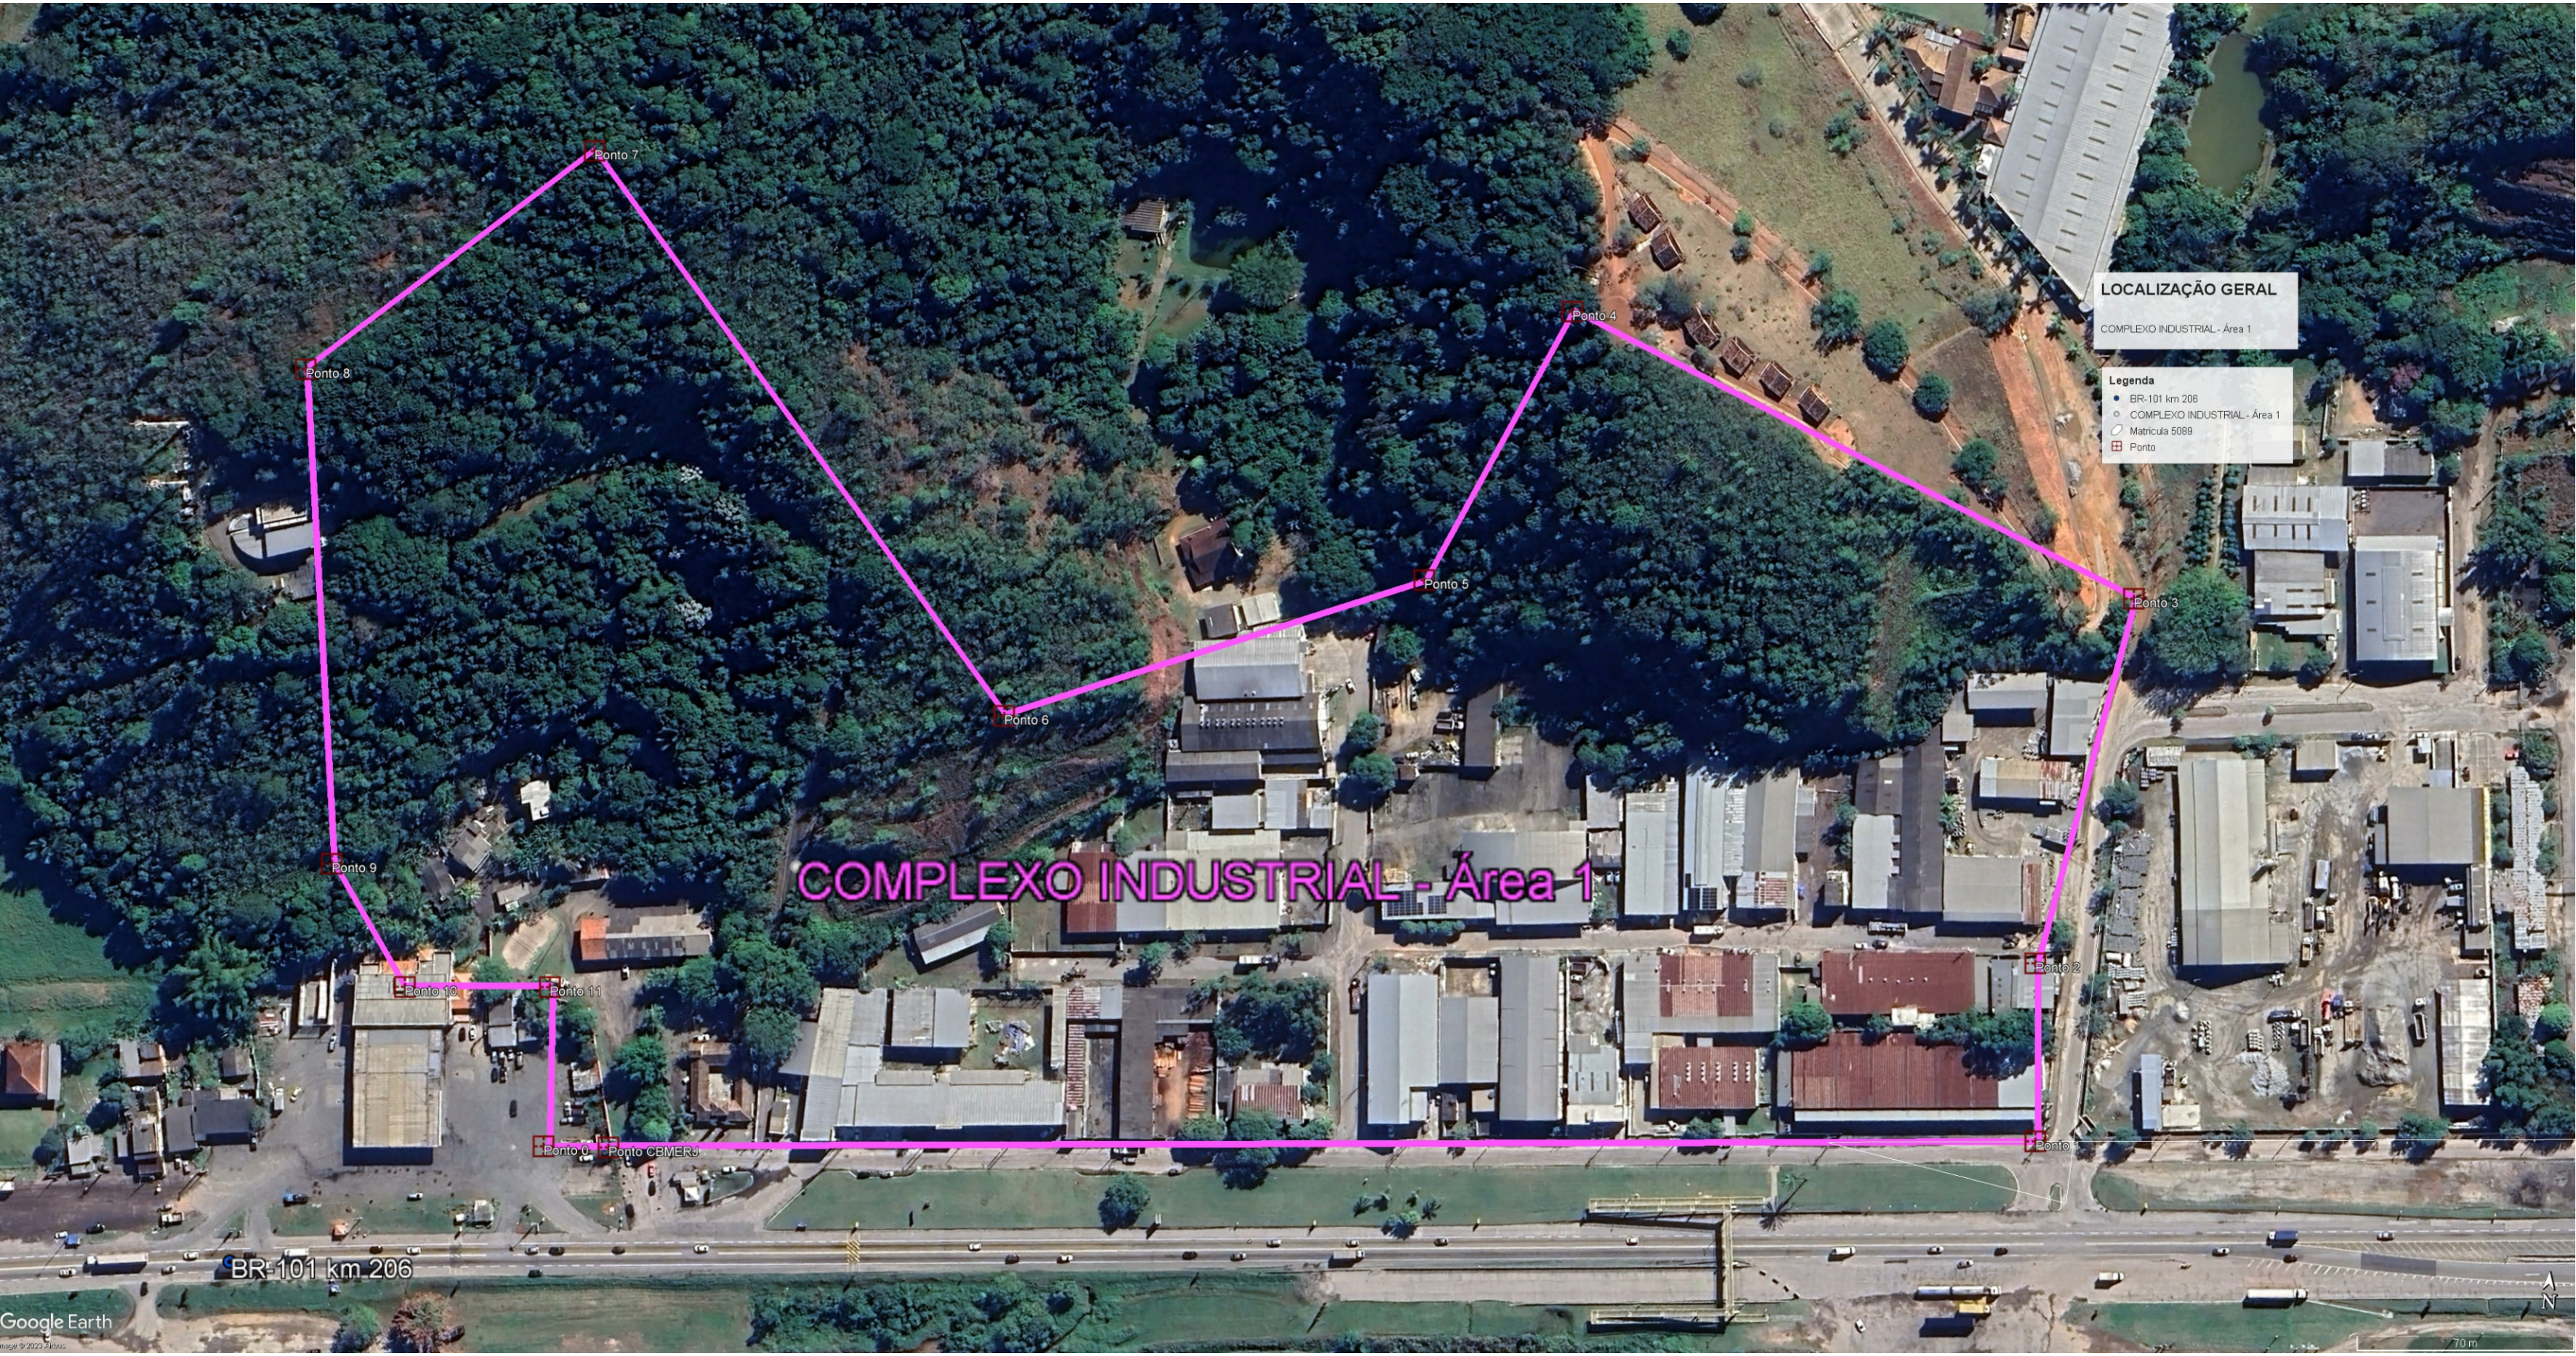

PLANTA ATUAL
ESCALA 1:2000

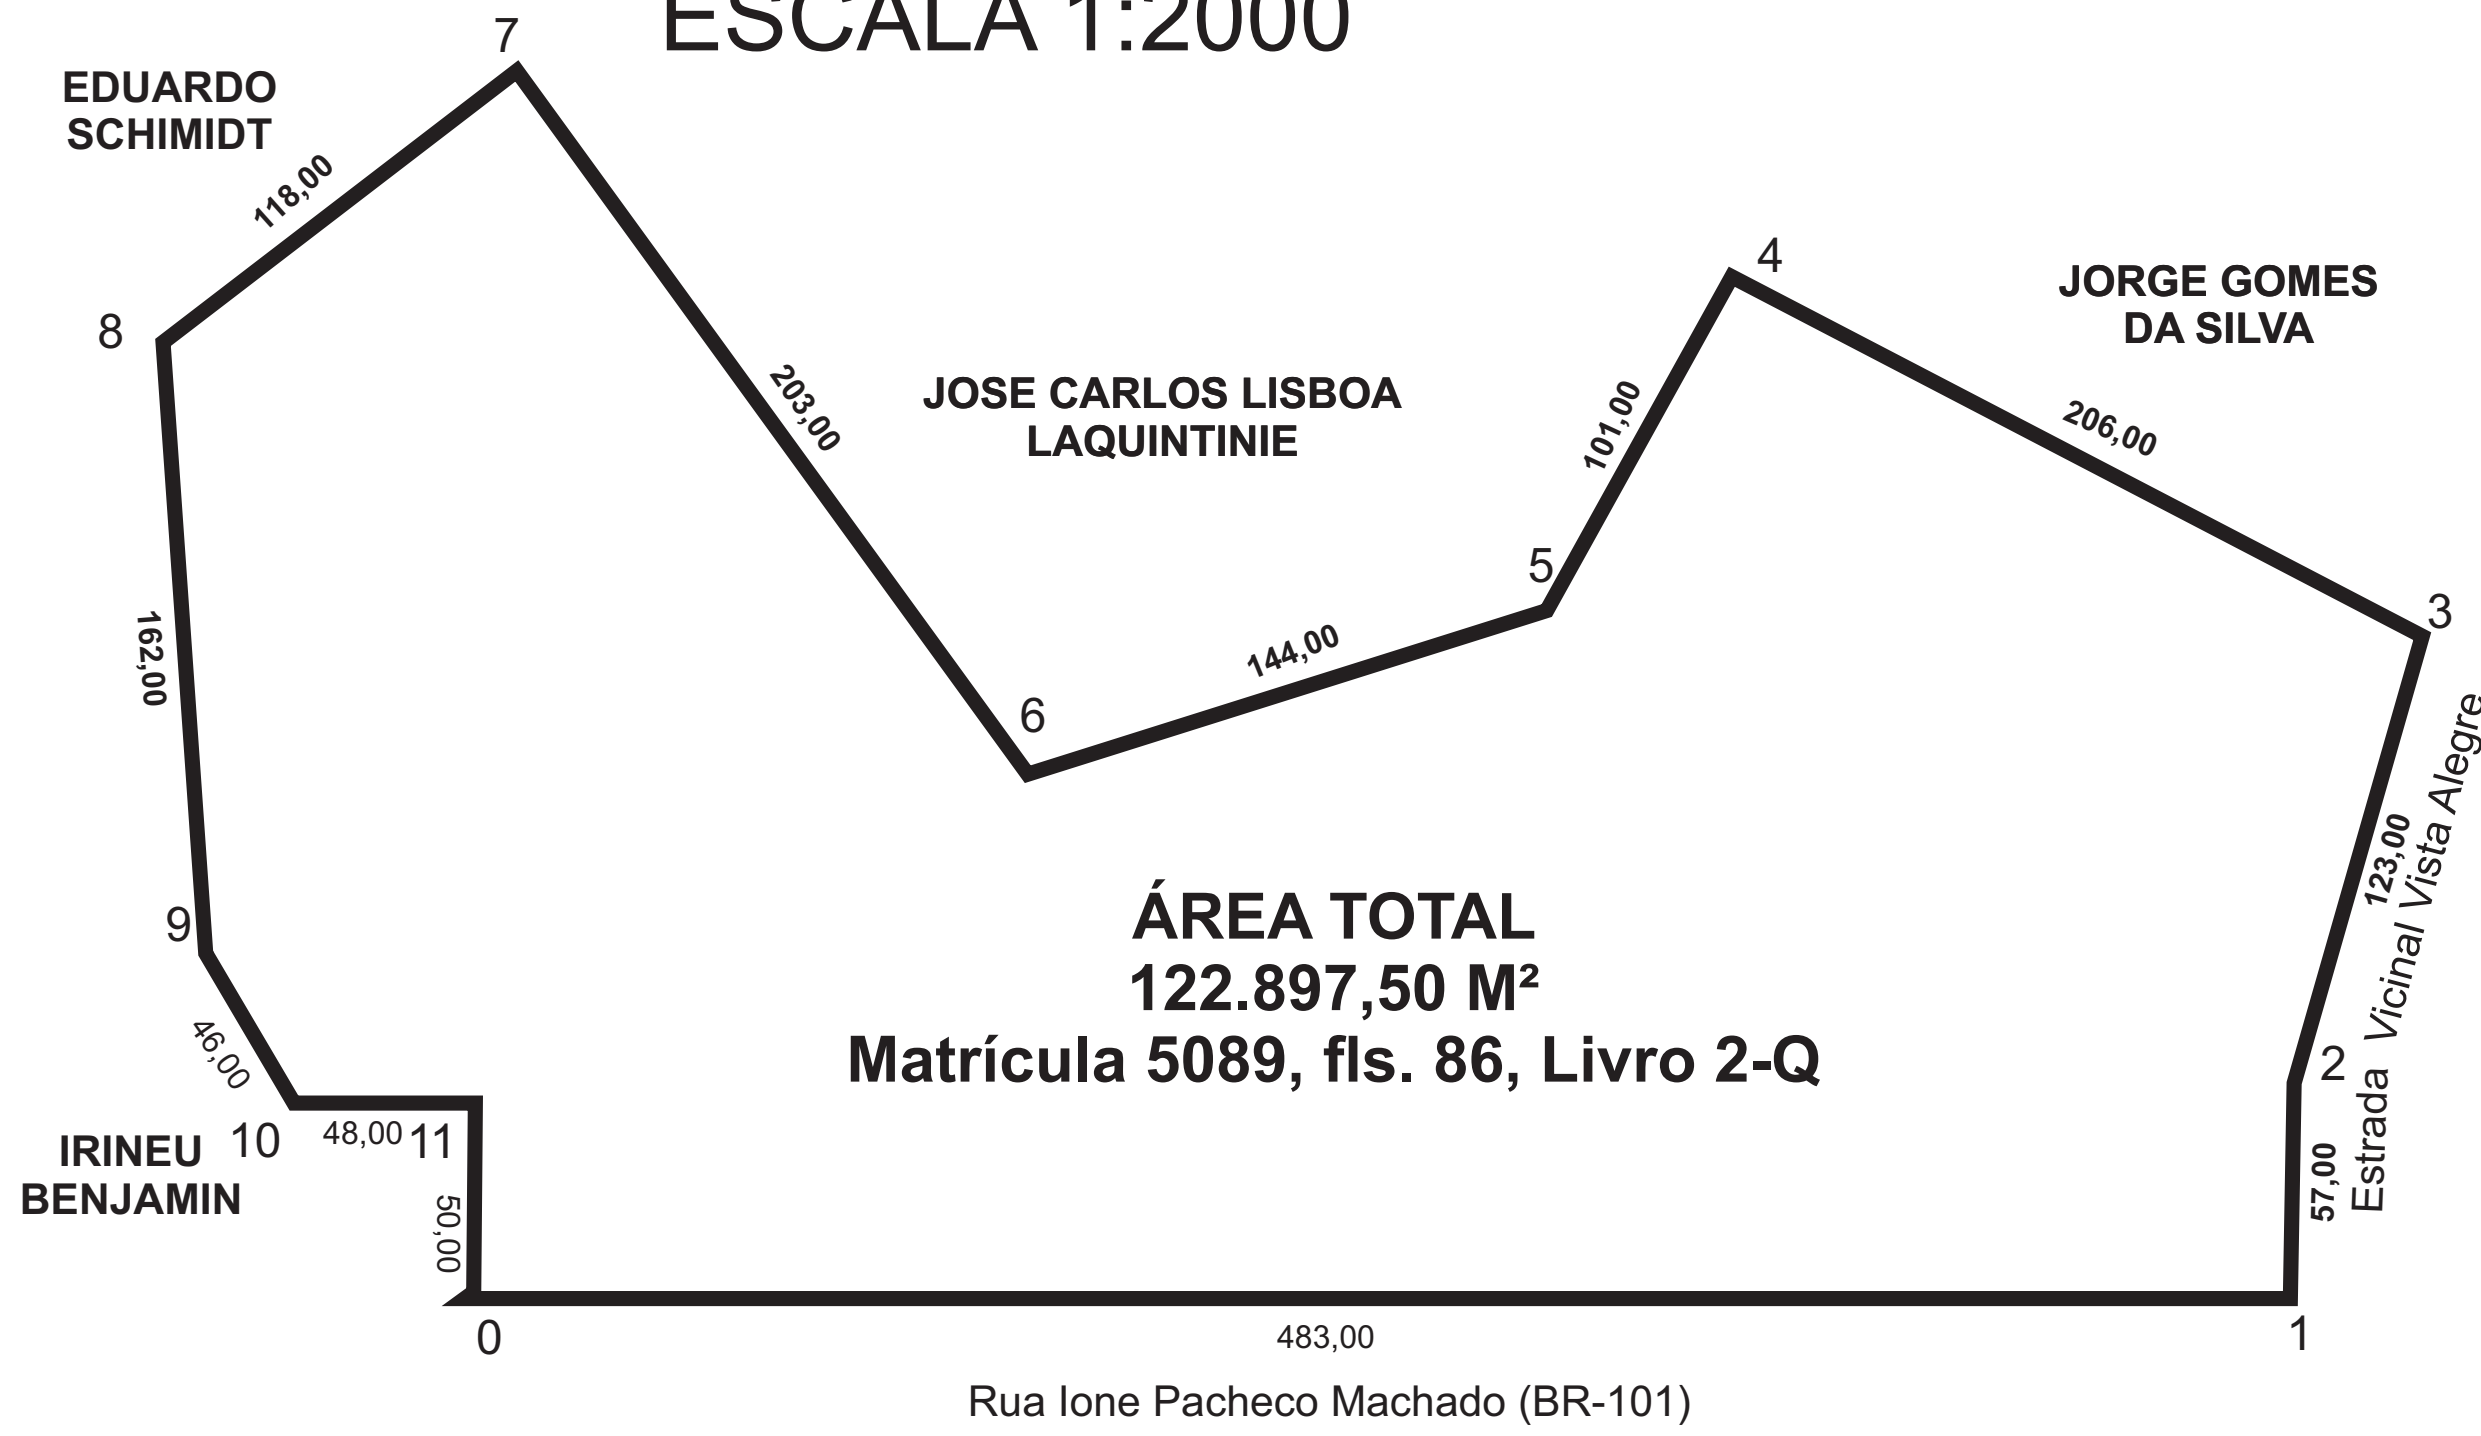

PLANTA DE PARCELAMENTO
ESCALA 1:1000

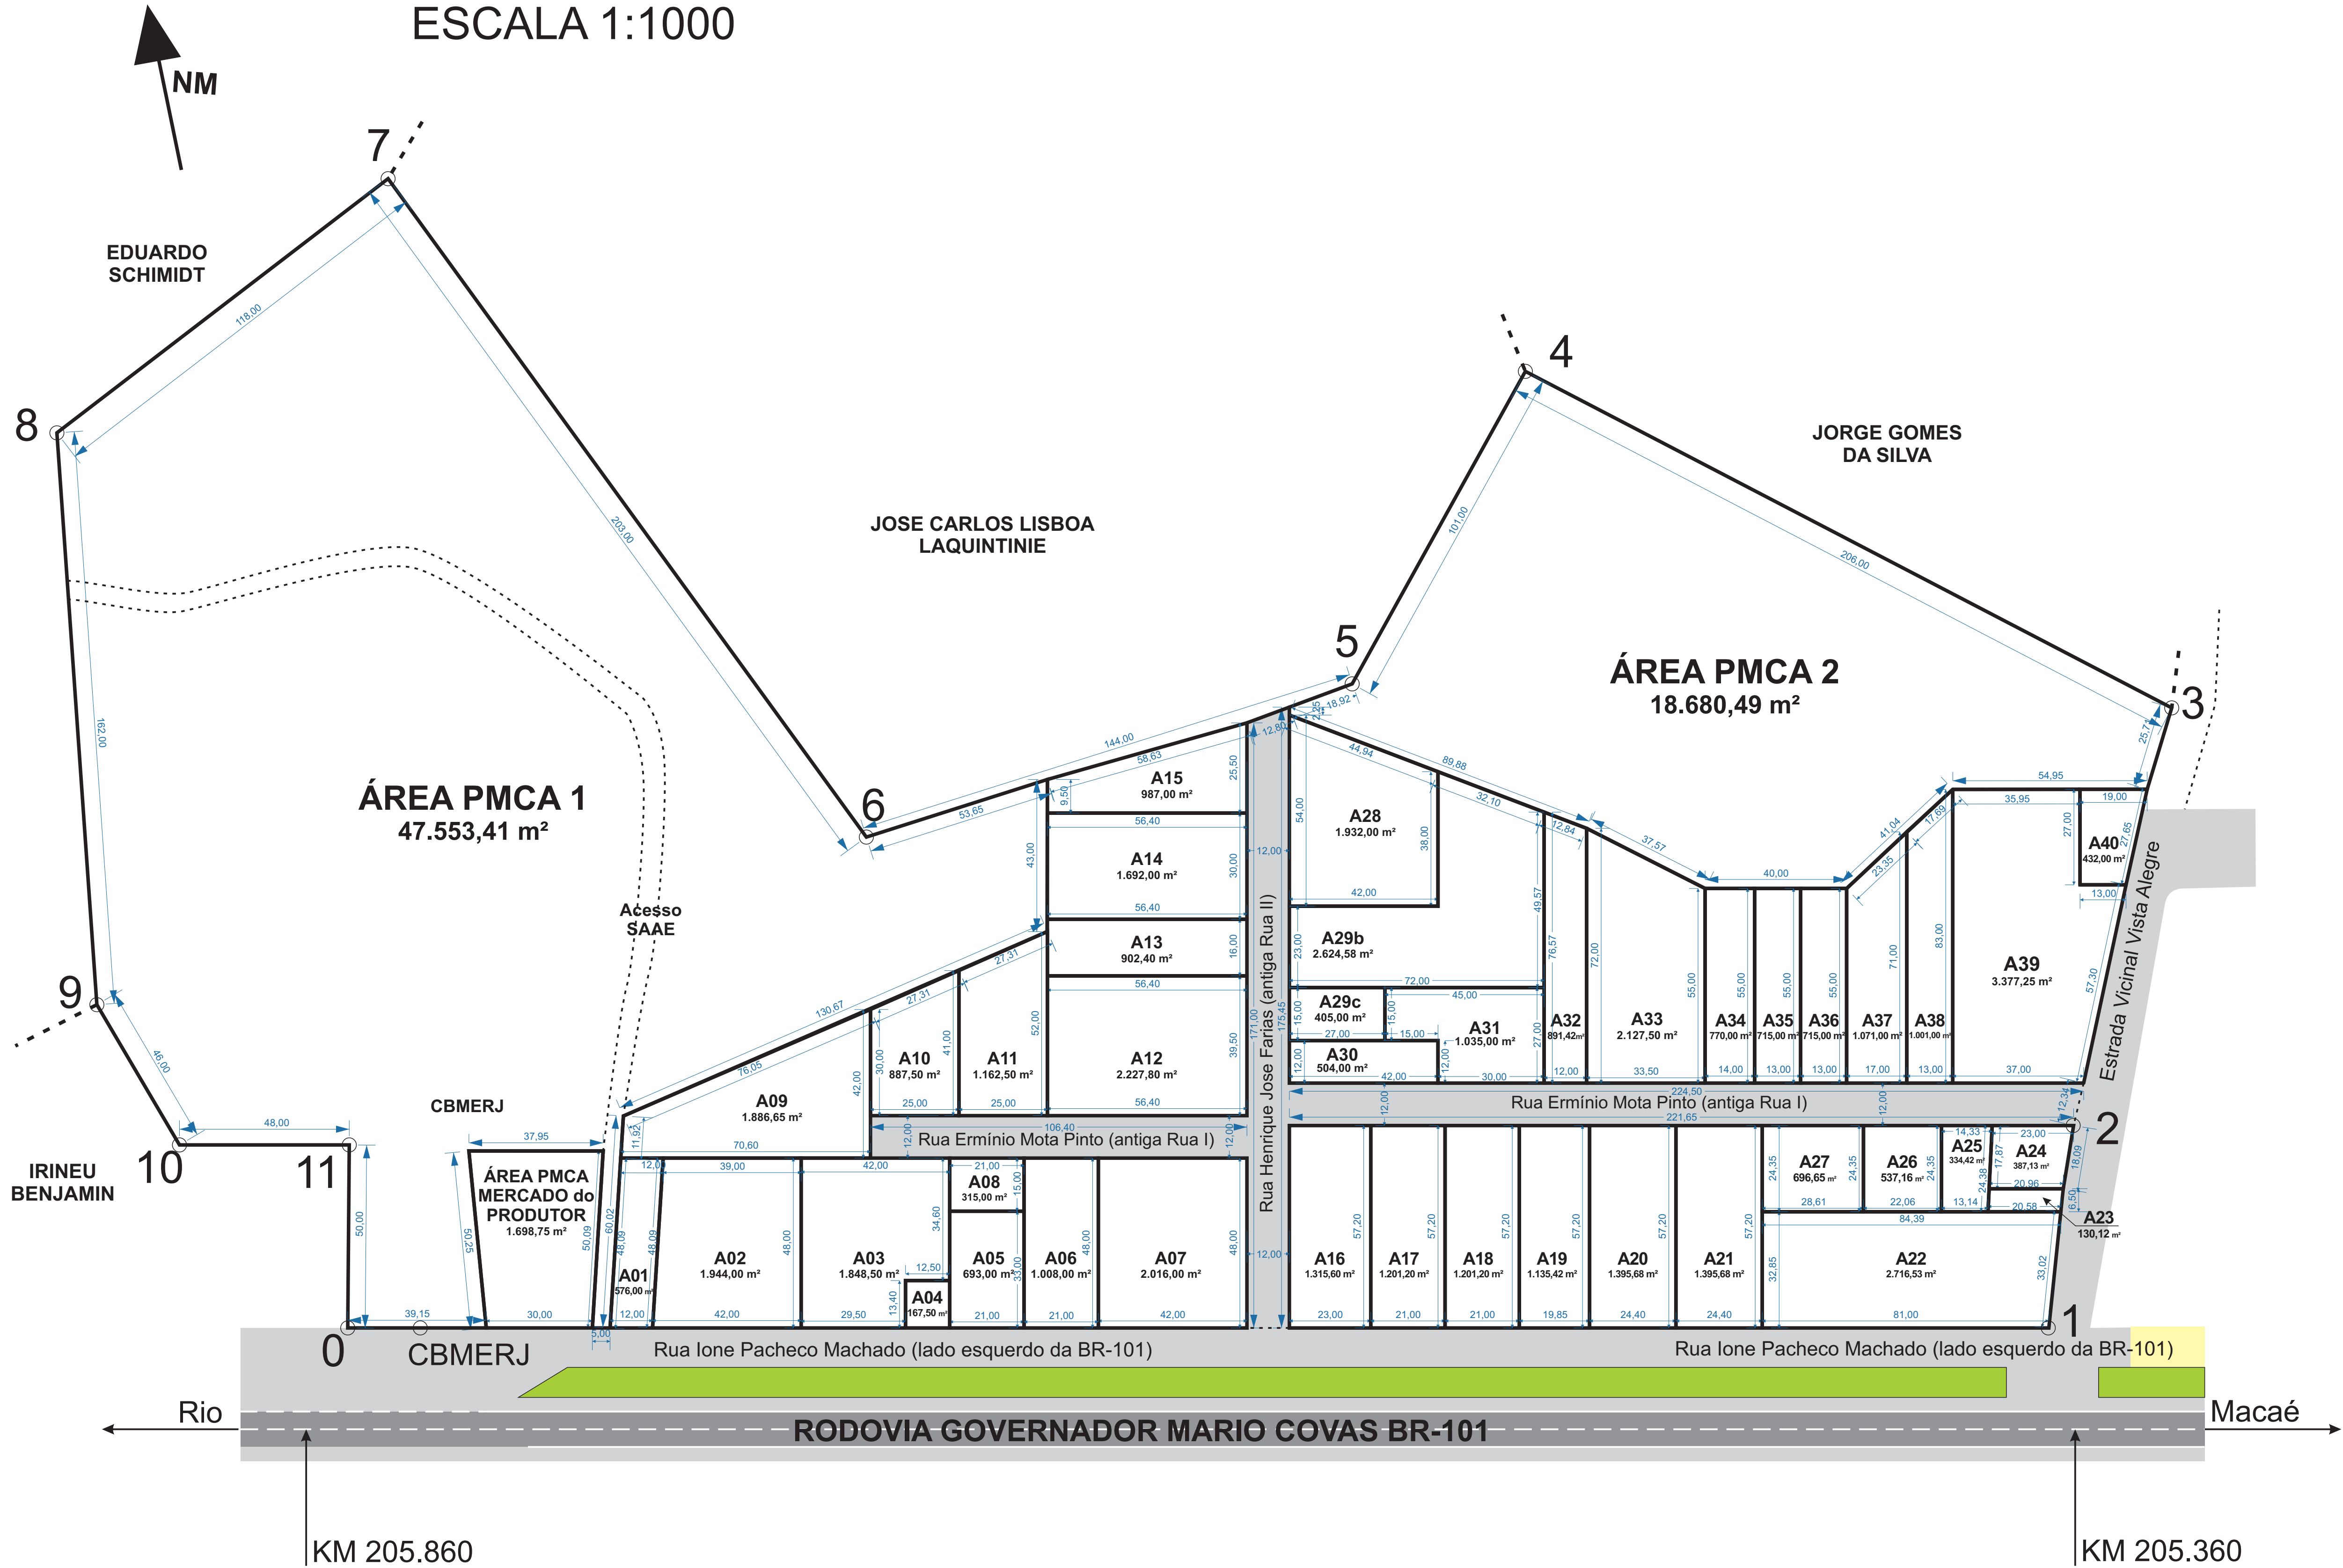

QUADRA	LOTES	M²	PONTO	LONGITUDE Z=23K	LATITUDE Z=23K
A	001	576,00	0	788442.00 m E	7511811.00 m S
A	002	1.944,00	1	788924.00 m E	7511844.00 m S
A	003	1.848,50	2	788921.00 m E	7511901.00 m S
A	004	167,50	3	788947.00 m E	7512021.00 m S
A	005	693,00	4	788758.00 m E	7512103.00 m S
A	006	1.008,00	5	788715.00 m E	7512012.00 m S
A	007	2.016,00	6	788581.00 m E	7511959.00 m S
A	008	315,00	7	788433.00 m E	7512135.00 m S
A	009	1.886,65	8	788344.00 m E	7512057.00 m S
A	010	887,50	9	788366.00 m E	7511897.00 m S
A	011	1.162,50	10	788393.00 m E	7511859.00 m S
A	012	2.227,80	11	788440.00 m E	7511862.00 m S
A	013	902,40	CBMERJ	788463.00 m E	7511812.00 m S
A	014	1.692,00	ÁREAS	ID	M²
A	015	987,00	PMCA	001	47.553,41
A	016	1.315,60	PMCA	002	18.680,49
A	017	1.201,20	PMCA	MERCADO DO PRODUTOR	1.698,75
A	018	1.201,20	TOTAL ÁREAS PMCA		67.932,65
A	019	1.135,42	LOGRADOURO	ID	M²
A	020	1.395,68	Rua Ermínio Mota Pinto	antiga Rua I	3.953,70
A	021	1.395,68	Rua Henrique Jose Farias	antiga Rua II	2.078,70
A	022	2.716,53	TOTAL LOGRADOUROS		6.032,40
A	023	130,12	PMCA - SEMFAZ		
A	024	387,13	PROCESSO: /2023		RUBRICA: FLS.
A	025	334,42	SEMPPD		
A	026	537,16	Secretaria Municipal de Planejamento e Processamento de Dados		
A	027	696,65	TÍTULO: PROJETO DE REGULARIZAÇÃO DE PARCELAMENTO DO SOLO DE IMÓVEL PÚBLICO - COMPLEXO INDUSTRIAL - ÁREA 1		
A	028	1.932,00	Área de Terras com Superfície Total de 122.897,50m²		
A	029	2.624,58	Rodovia BR-101, km 205, 1º Distrito de Casimiro de Abreu, RJ		
A	030	504,00	ASSUNTO: LOCALIZAÇÃO, SITUAÇÃO ATUAL e PARCELAMENTO		
A	031	1.035,00	PRANCHAS: 01/01		
A	032	891,42	ESCALA: 1:1000		
A	033	2.127,25	DATA: Jul/2024		
A	034	770,00	VERSÃO: 03		
A	035	715,00	PROPRIETÁRIO: Prefeitura Municipal de Casimiro de Abreu		
A	036	715,00	RESPONSÁVEL TÉCNICO: Mateus de Carvalho Gaspar		
A	037	1.071,00	Arquiteto CAU 471865-3		
A	038	1.001,00	SETORES	UN	M²
A	039	3.377,25	TOTAL LOTES	41	48.361,14
A	040	432,00	TOTAL ÁREAS PMCA	3	67.932,65
TOTAL LOTES		48.361,14	TOTAL LOGRADOUROS	2	6.603,71
			TOTAL GERAL	122.897,50	100,00%