



PLANTA ATUAL
ESCALA 1:2000

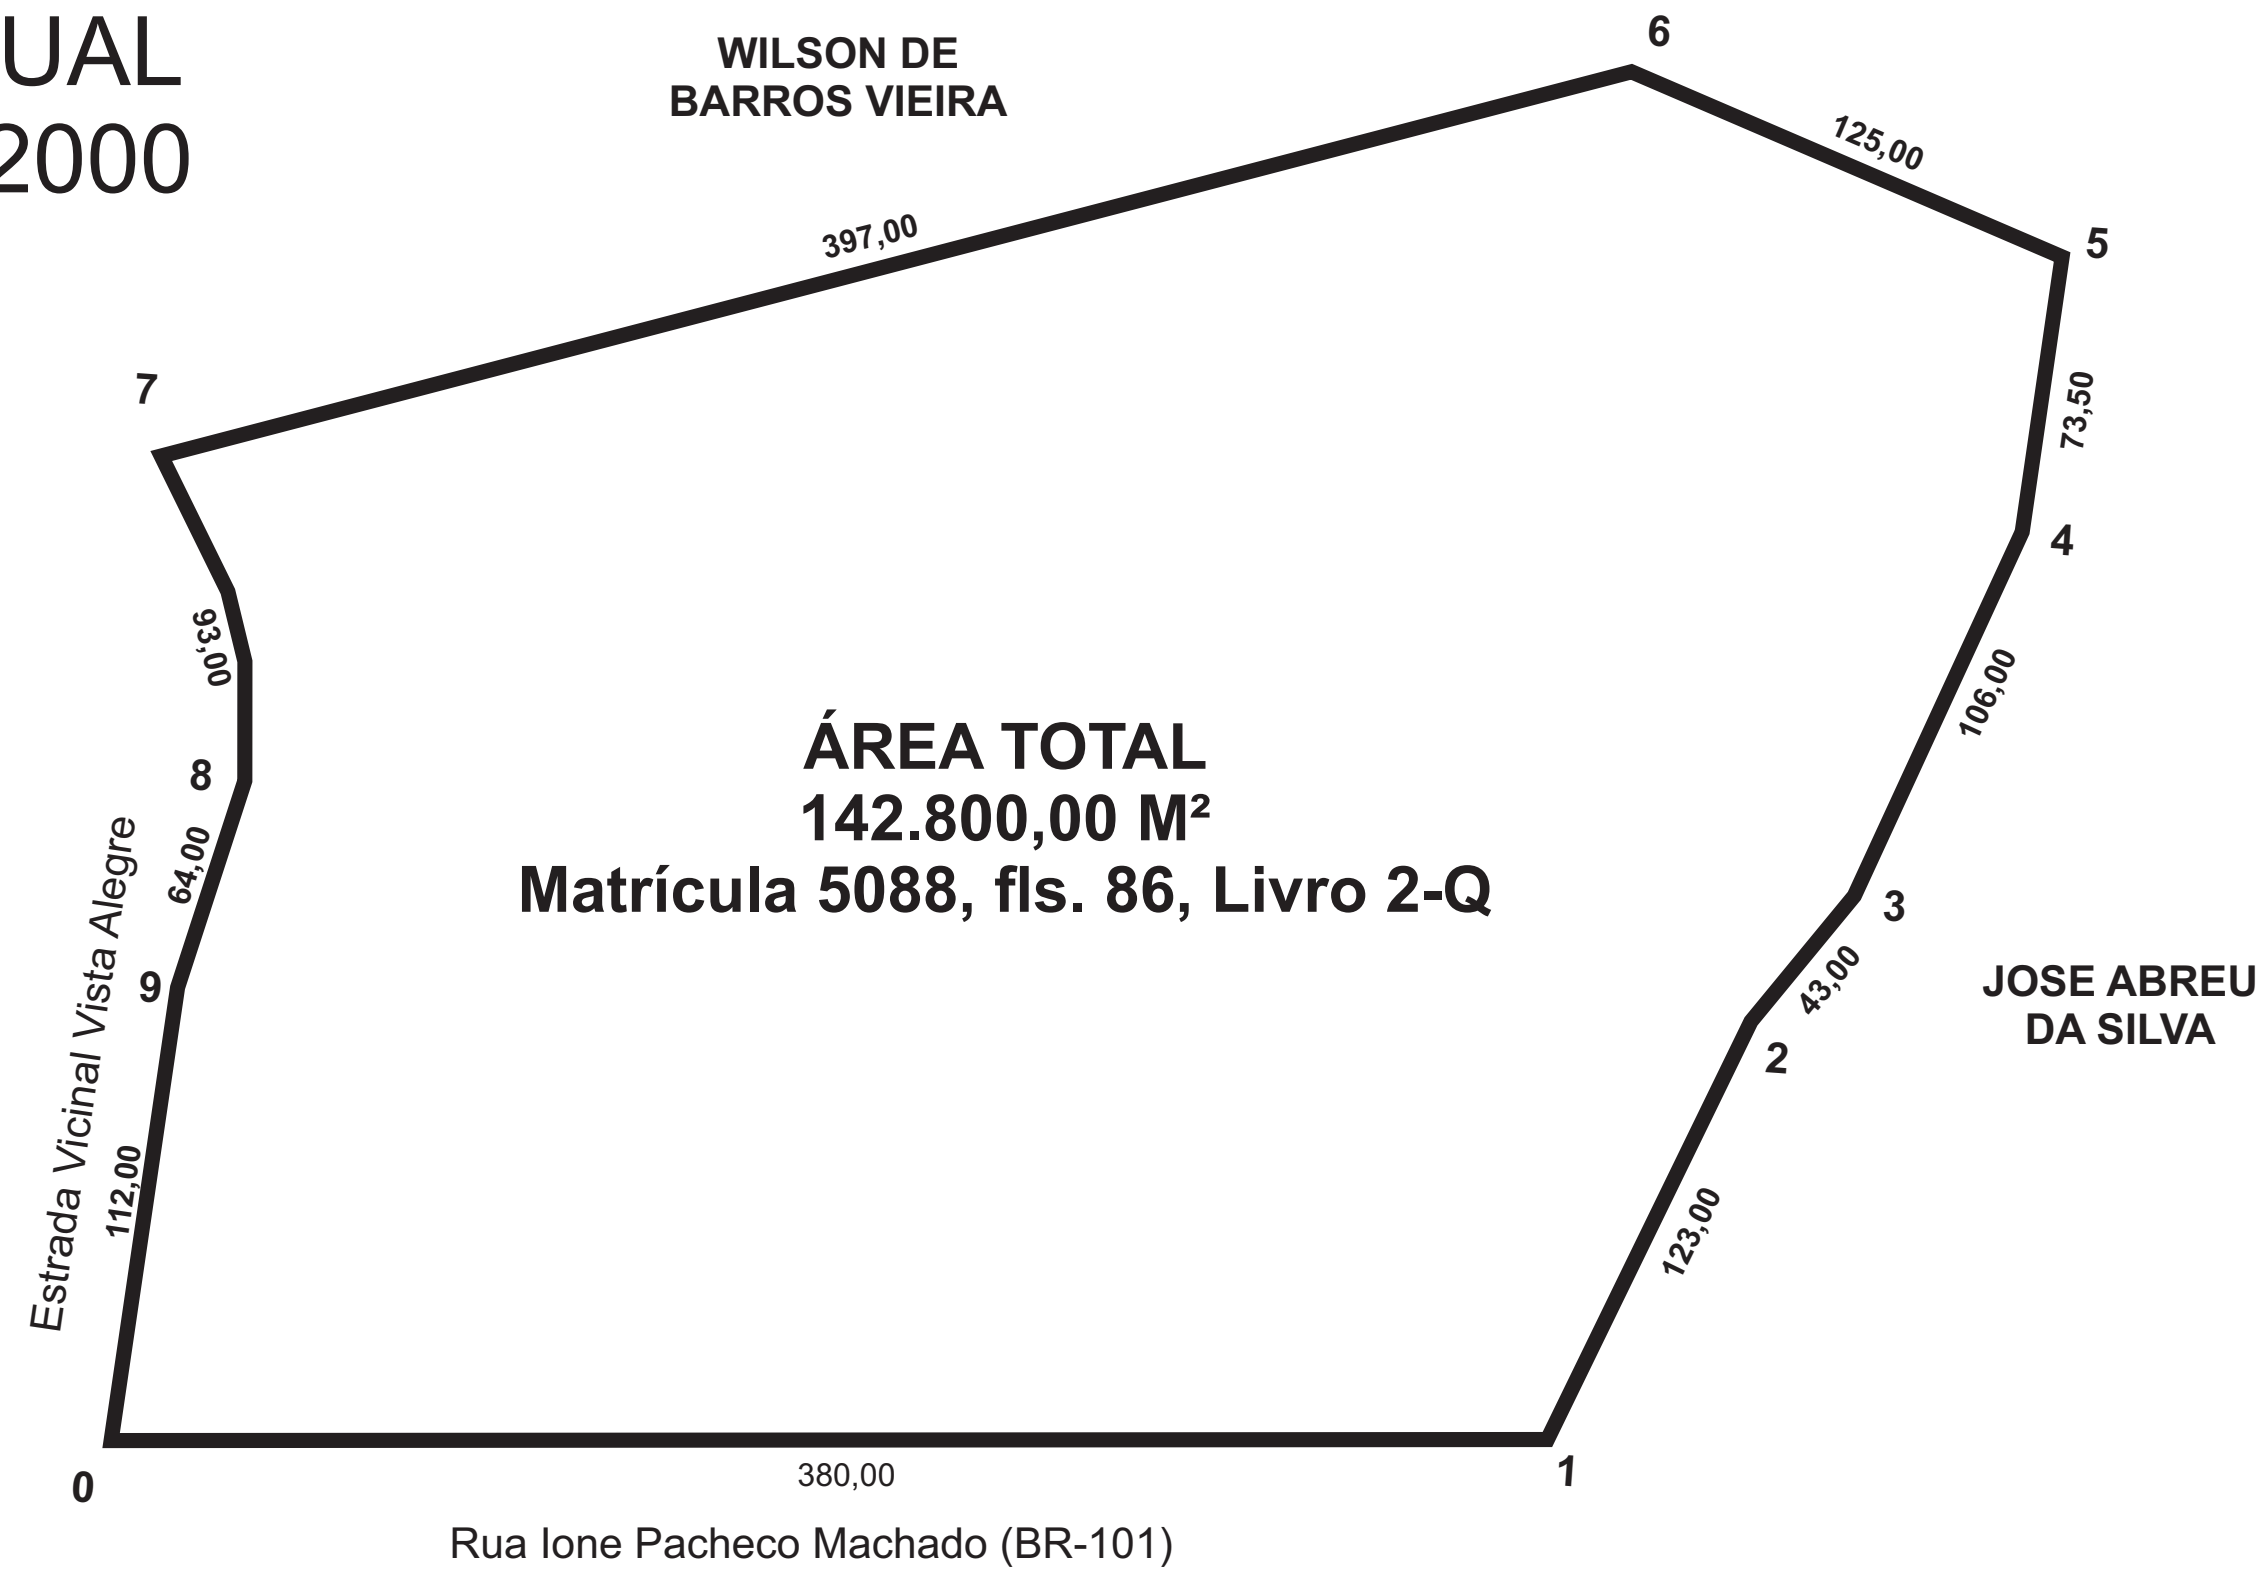

LOCALIZAÇÃO E SITUAÇÃO
sem escala



PLANTA DE PARCELAMENTO
ESCALA 1:1000

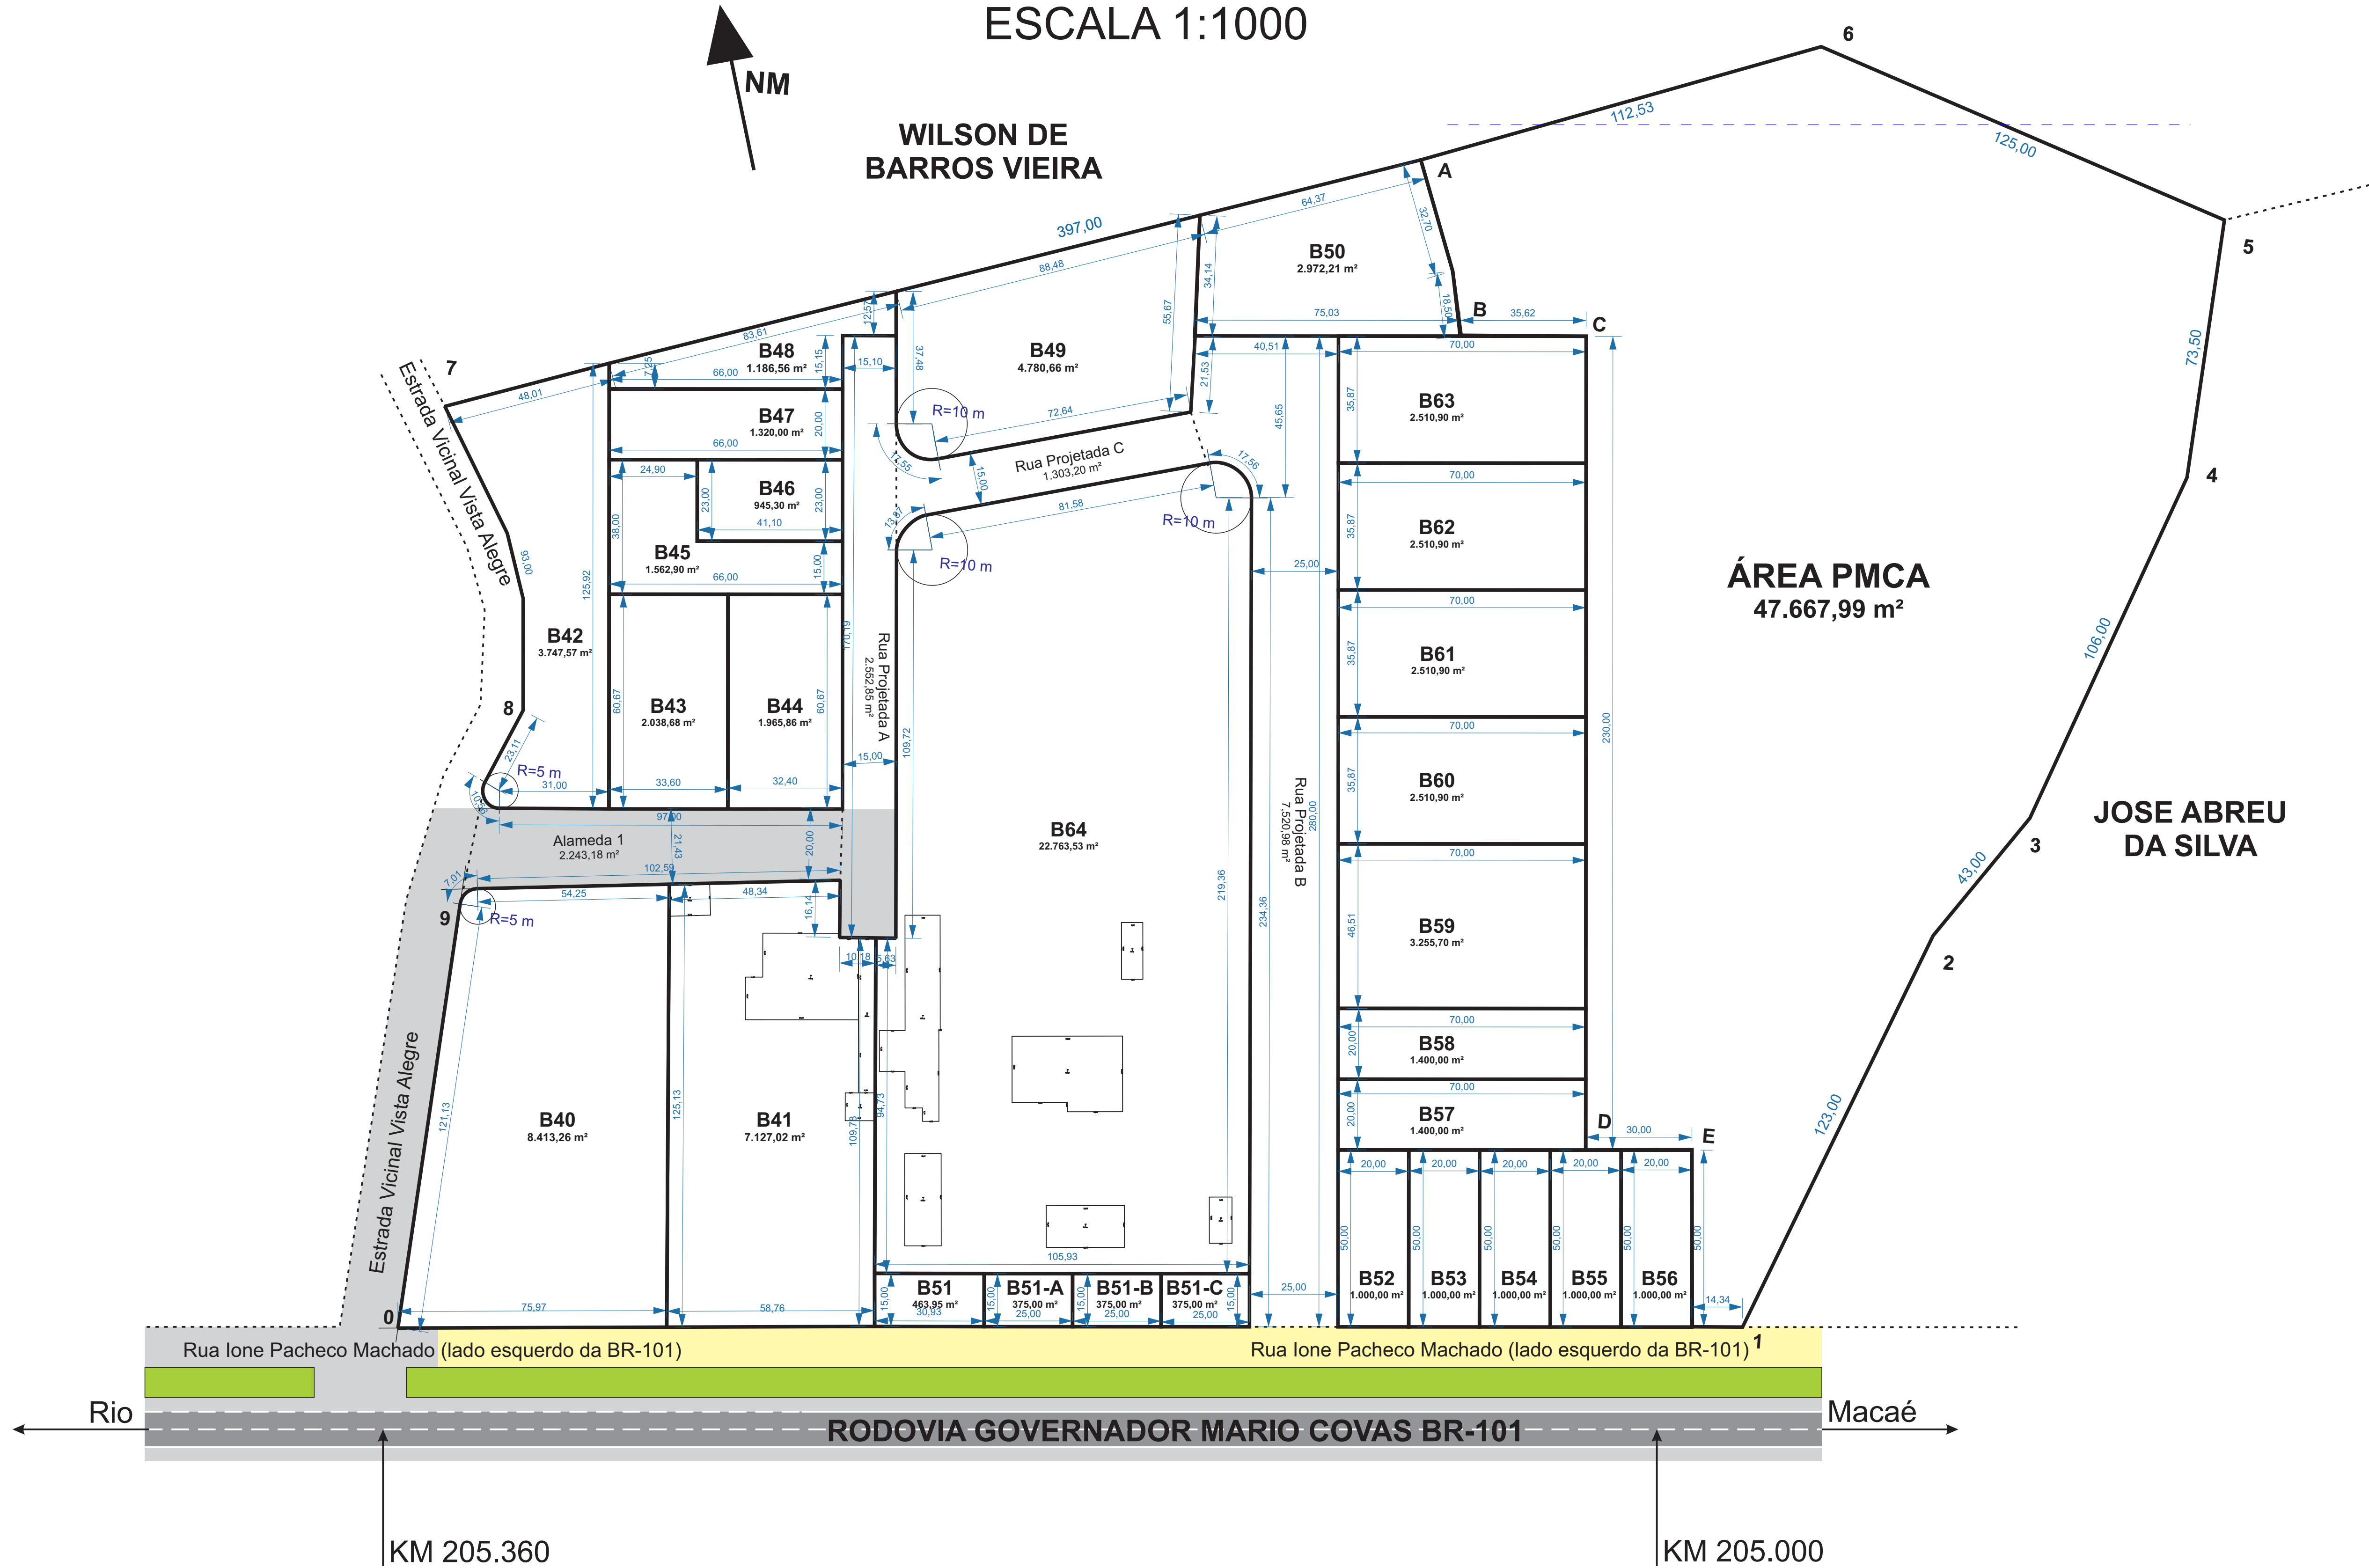

QUADRA	LOTES	M²	PONTOS		LONGITUDE Z=23k	LATITUDE Z=23
B	040	8.413,26	0		788936.00 m E	7511845.00 m S
			1		789315.00 m E	7511870.00 m S
B	041	7.127,02	2		789364.00 m E	7511983.00 m S
			3		789389.00 m E	7512018.00 m S
B	042	3.747,57	4		789430.00 m E	7512116.00 m S
			5		789437.00 m E	7512189.00 m S
B	043	2.038,68	6		789320.00 m E	7512233.00 m S
			7		788933.00 m E	7512105.00 m S
B	044	1.965,86	8		788950.00 m E	7512015.00 m S
			9		788939.00 m E	7511955.00 m S
B	045	1.562,90	LOGRADOURO		ID	M²
B	046	945,30	ALAMEDA		1	2.243,18
B	047	1.320,00	PROJETADA		A	2.552,85
B	048	1.186,56	PROJETADA		B	7.520,98
B	049	4.780,66	PROJETADA		C	1.303,20
B	050	2.972,21	TOTAL LOGRADOUROS			13.620,21
B	051	463,95	PMCA - SEMFAZ			PROCESSO: _____/2023
B	51-A	375,00	APROVAÇÃO: APROVADO Válido somente assinado digitalmente pela Secretária Municipal de Fazenda			RUBRICA: _____ FLS. _____
B	51-B	375,00				
B	51-C	375,00				
B	052	1.000,00				
B	053	1.000,00				
B	054	1.000,00	TÍTULO: PROJETO DE REGULARIZAÇÃO DE PARCELAMENTO DO SOLO DE IMÓVEL PÚBLICO - COMPLEXO INDUSTRIAL - ÁREA 2 Área de Terras com Superfície Total de 142.800,00m² Rodovia BR-101, km 205, 1º Distrito de Casimiro de Abreu, RJ			
B	055	1.000,00	ASSUNTO: LOCALIZAÇÃO, SITUAÇÃO ATUAL e PARCELAMENTO		PRANCHAS Nº: 01/01	ESCALA: 1:1000
B	056	1.000,00			DATA: Dez/2023	VERSÃO: 01
B	057	1.400,00	PROPRIETÁRIO		Prefeitura Municipal de Casimiro de Abreu	
B	058	1.400,00	RESPONSÁVEL TÉCNICO		Mateus de Carvalho Gaspar Arquiteto CAU A71865-3	
B	059	3.255,70	SETORES		UN	M²
B	060	2.510,90	TOTAL LOTES		28	81.511,80
B	061	2.510,90	TOTAL ÁREAS PMCA		1	47.667,99
B	062	2.510,90	TOTAL LOGRADOUROS		4	13.620,21
B	063	2.510,90	TOTAL GERAL			142.800,00
B	064	22.763,53				100,00%
TOTAL LOTES		81.511,80				